




ÉCHELLE: 1:30 000



DATE: 2025-02-05

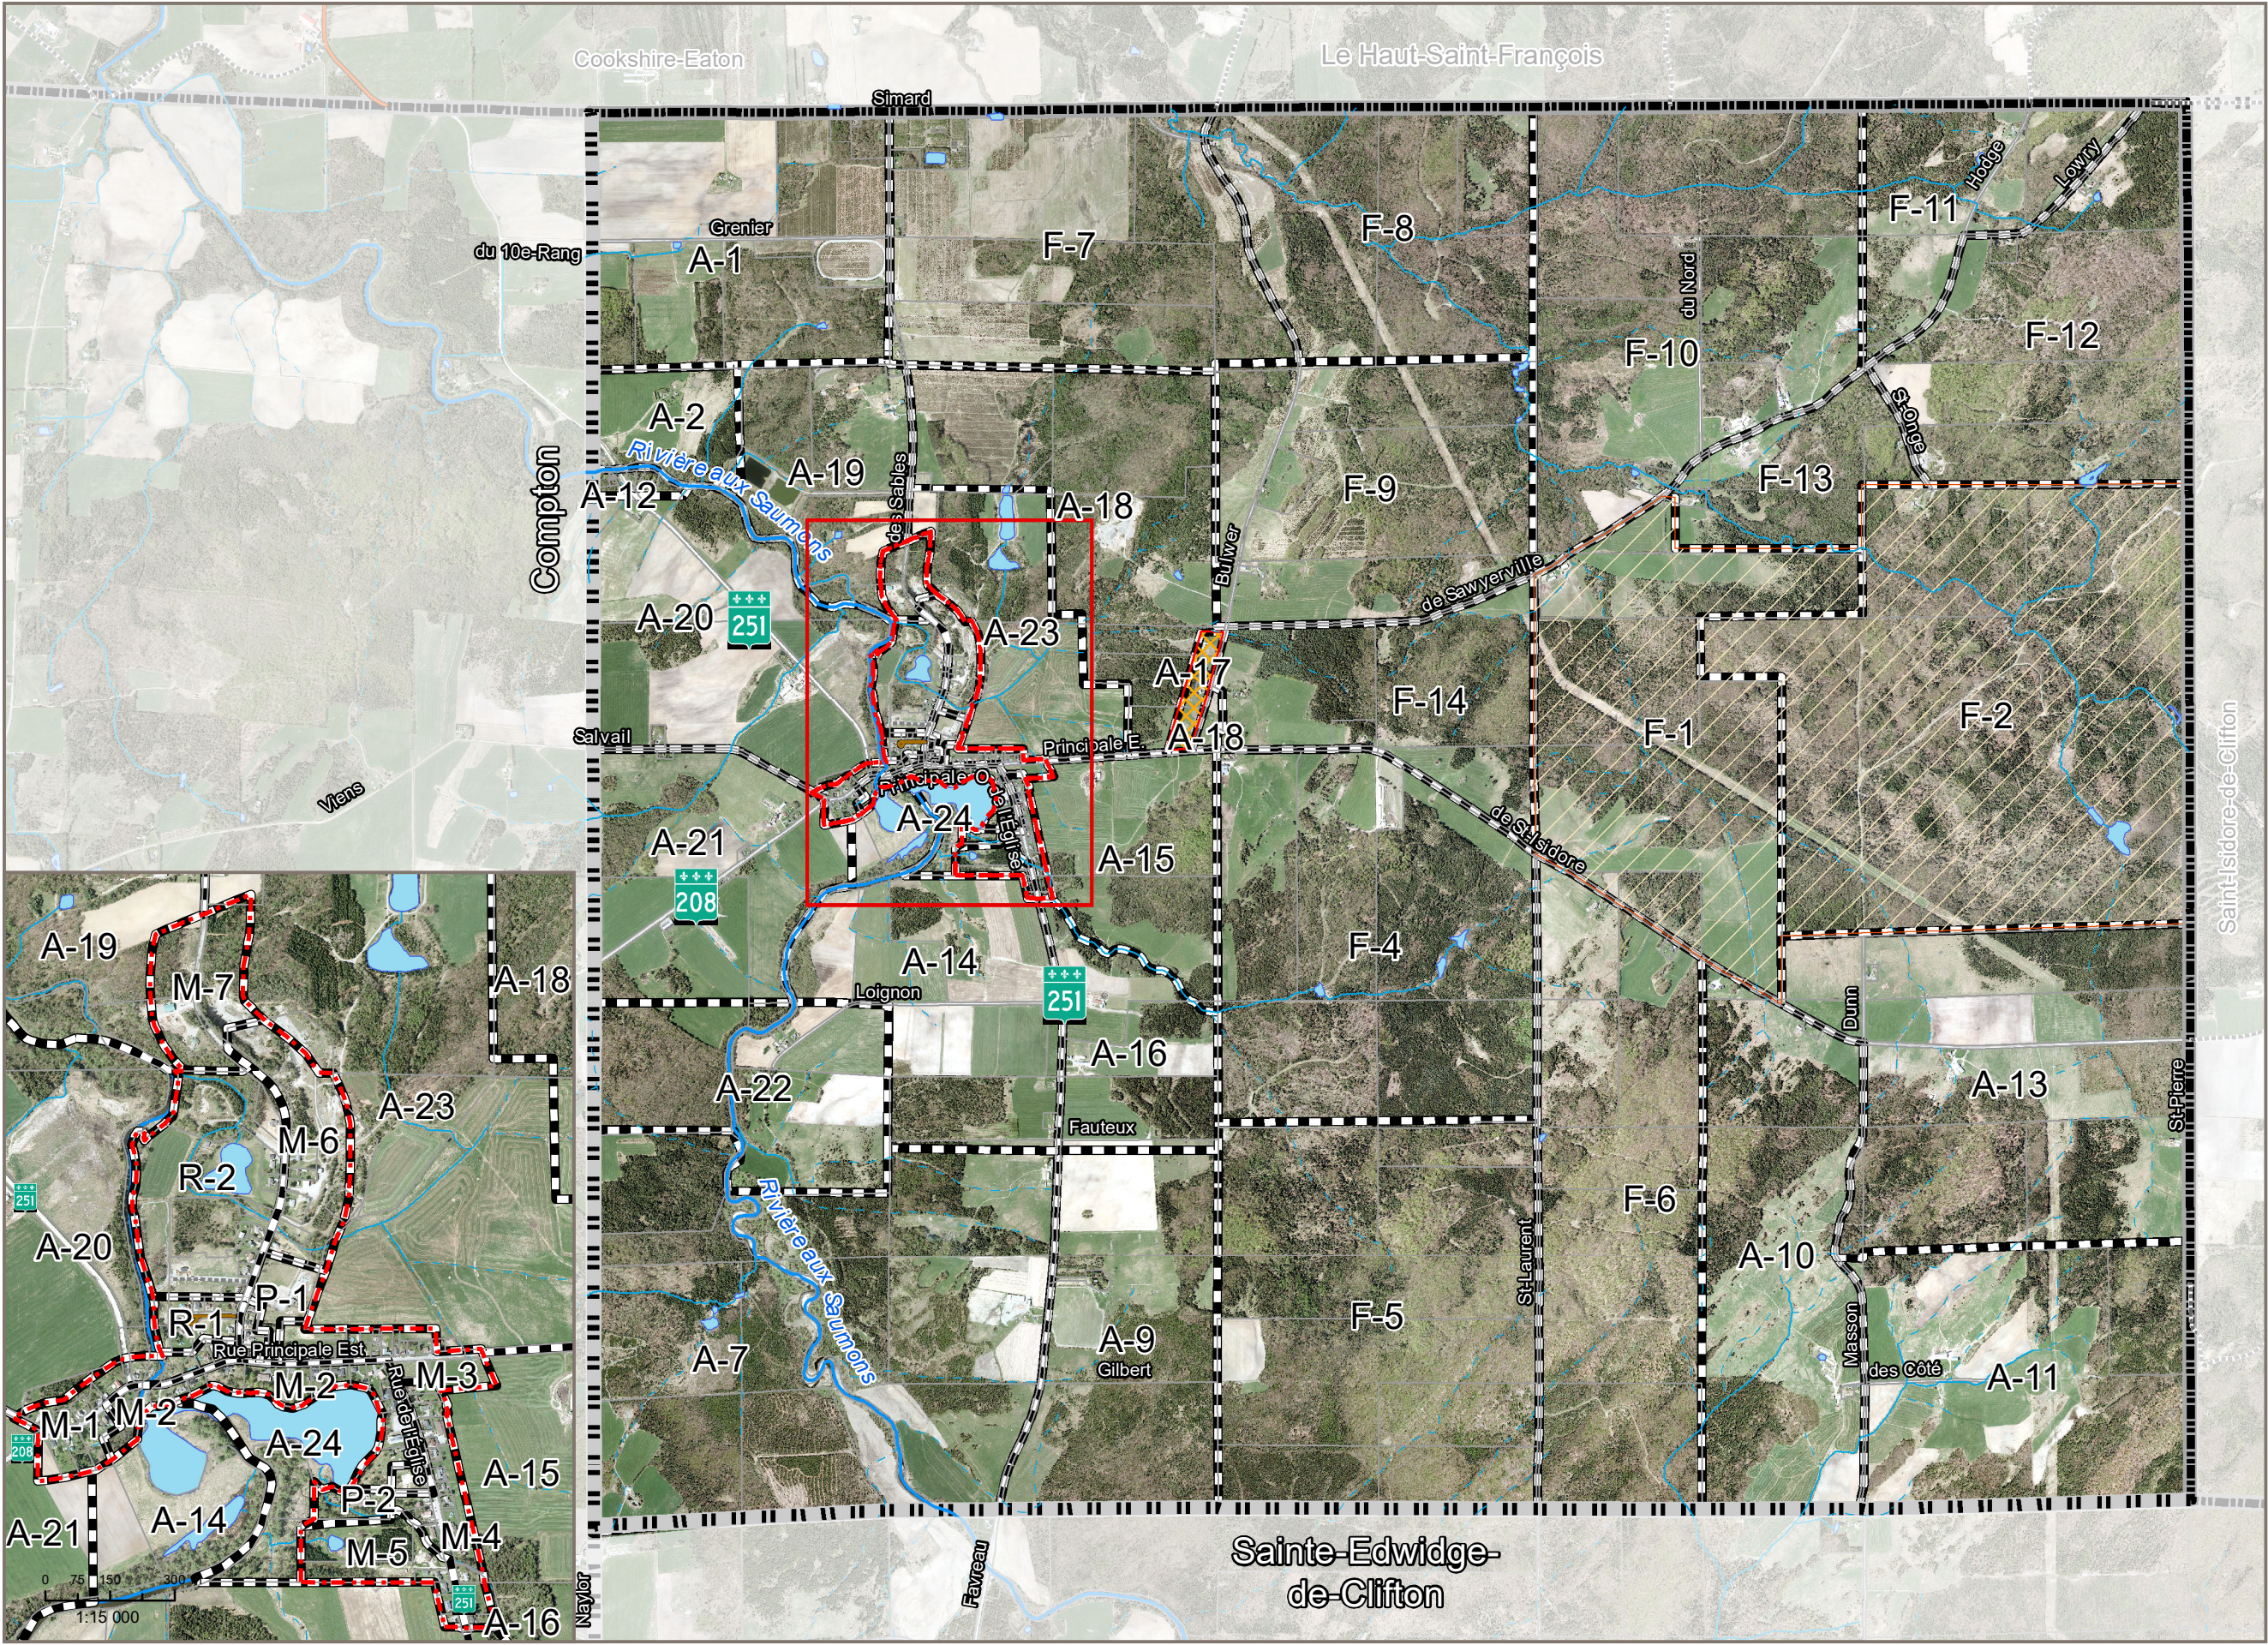

**CARTE Z-1: PLAN DE ZONAGE
RÈGLEMENT DE ZONAGE
NUMÉRO 2016-103**

Légende

Limites administratives

- Municipalité
- MRC
- Rue pavée
- Rue non pavée

Hydrographie

- Rivière
- Cours d'eau
- Cours d'eau intermittent
- Plan d'eau

Zonage municipal

- Limite de zone municipale

Article 59

- Grande superficies vacantes
- Îlot déstructuré

Modifications au règlement

Modification	En vigueur le :
2020-103	13 mai 2020

COPIE CERTIFIÉE CONFORME

Réjean Masson, maire

Michel-Henri Goyette, directeur général

Authentifié le: _____

PROJECTION
North American Datum 1983, EPSGC: 32187
Transverse Mercator Modifié (MTM), Zone 7



SOURCES
Base de Données Topographique du Québec (BDTQ)
Orthophotos du printemps 2013, Adresses Québec
Matrice graphique de la MRC de Coaticook
Schéma d'aménagement de la MRC de Coaticook

RÉALISATION
Auteur: Maxime Paquet (BC2)
Approbateur: Philippe Brault (BC2)
Modifié par: Sébastien Martin (MRC de Coaticook - 2025/02)